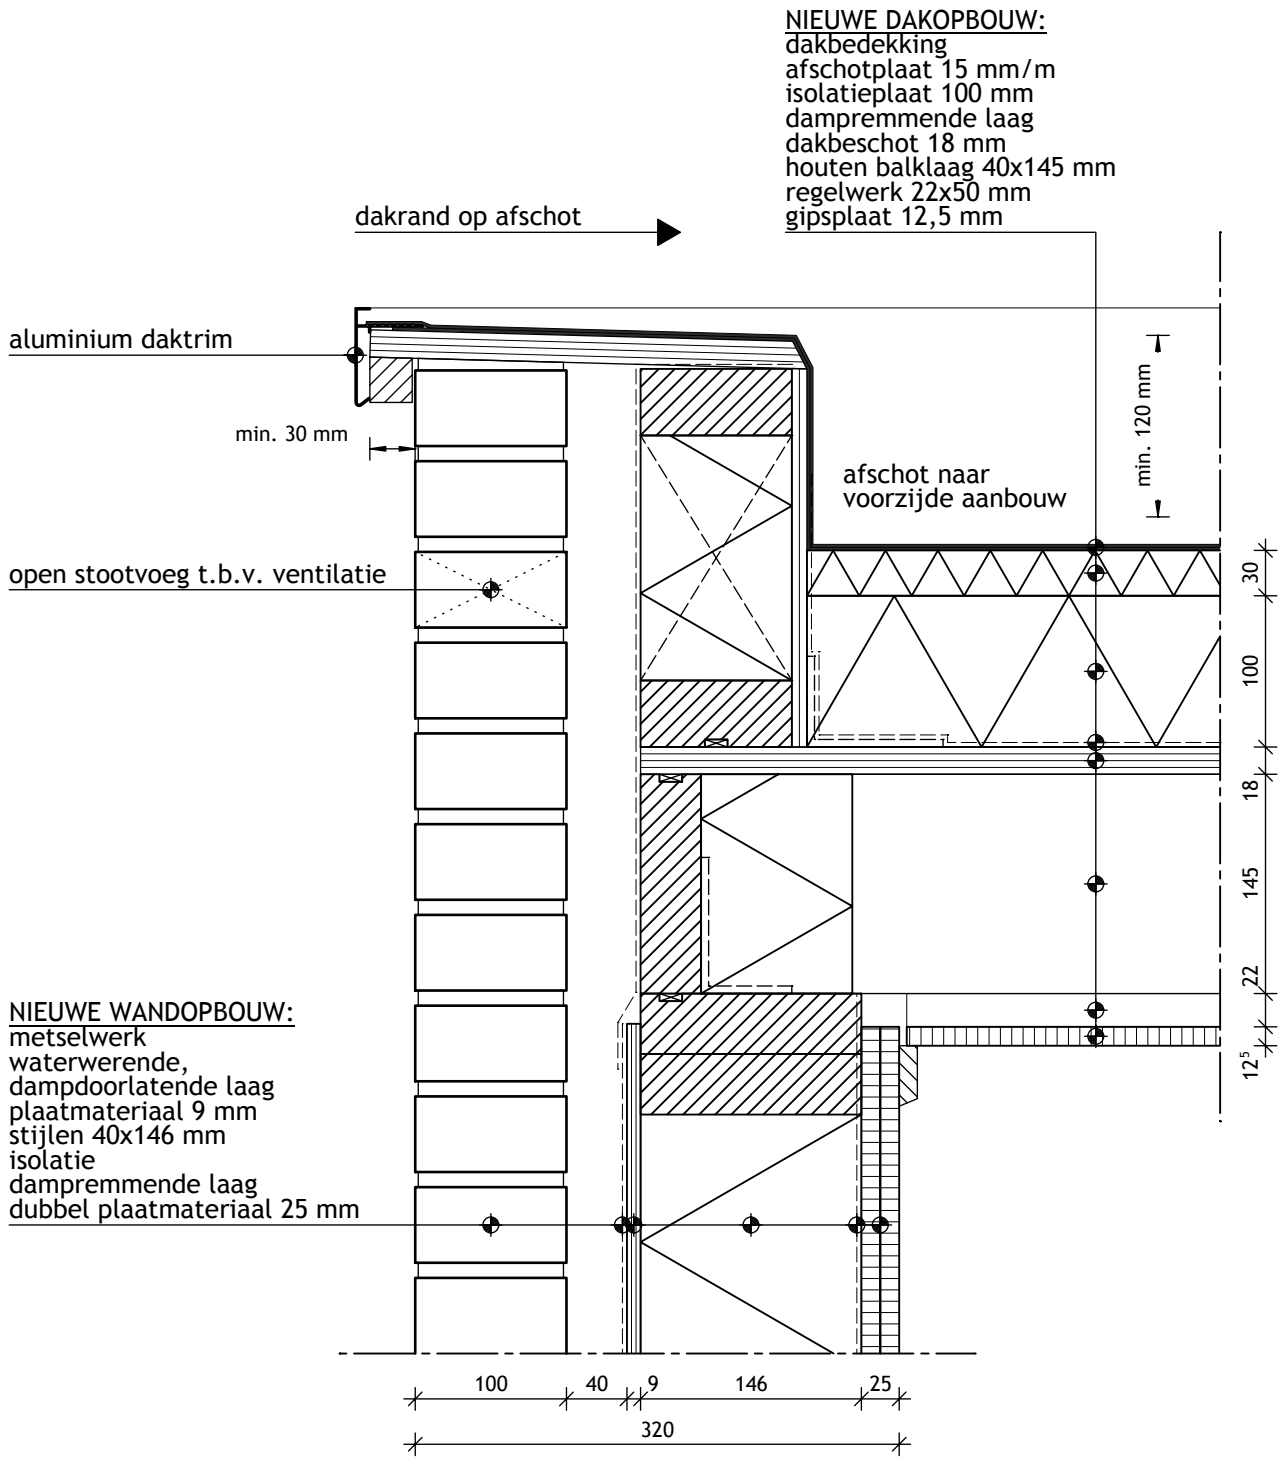
NIEUWE DAKOPBOUW:
dakbedekking
afschotplaat 15 mm/m
isolatieplaat 100 mm
dampremmende laag
dakbeschot 18 mm
houten balklaag 40x145 mm
regelwerk 22x50 mm
gipsplaat 12,5 mm
dakrand op afschot
aluminium daktrim
min. 30 mm
min. 120 mm
afschot naar
voorzijde aanbouw
open stootvoeg t.b.v. ventilatie
30
100
18
145
22
12,5
NIEUWE WANDOPBOUW:
metselwerk
waterwerende,
dampdoorlatende laag
plaatmateriaal 9 mm
stijlen 40x146 mm
isolatie
dampremmende laag
dubbel plaatmateriaal 25 mm
100
40
9
146
25
320